


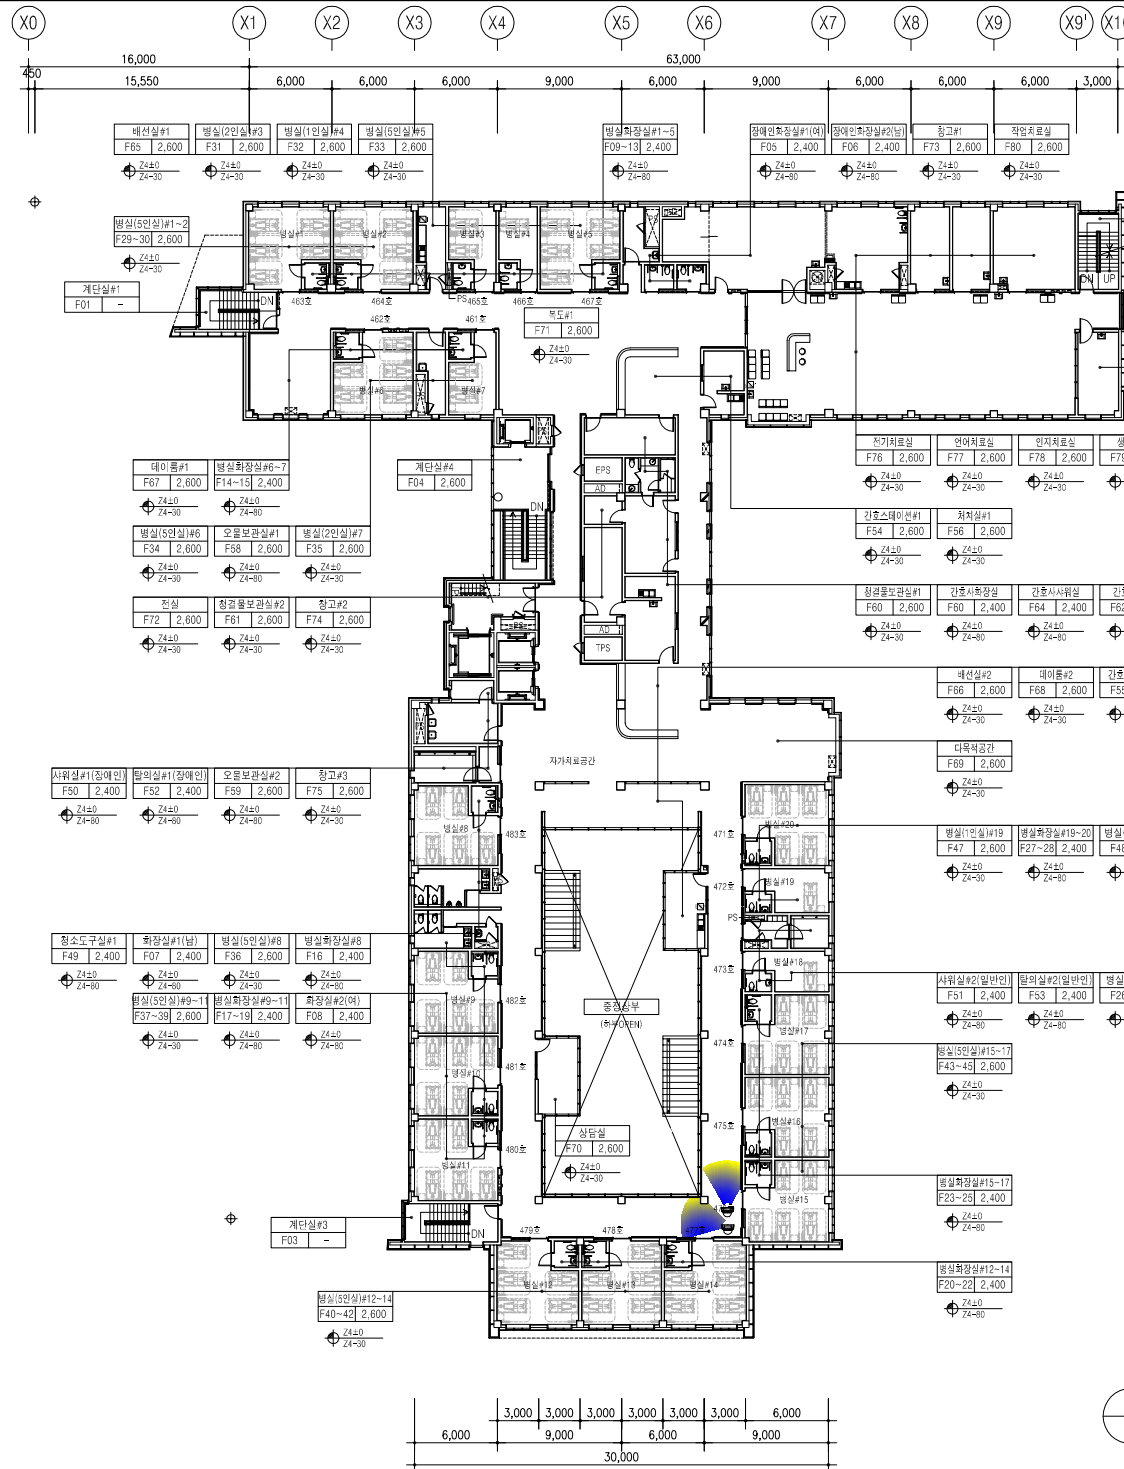

재활의학과
(치료부)

공공부

재활의학과
(병동부)

4층 평면도
S:1/200