


주거시합

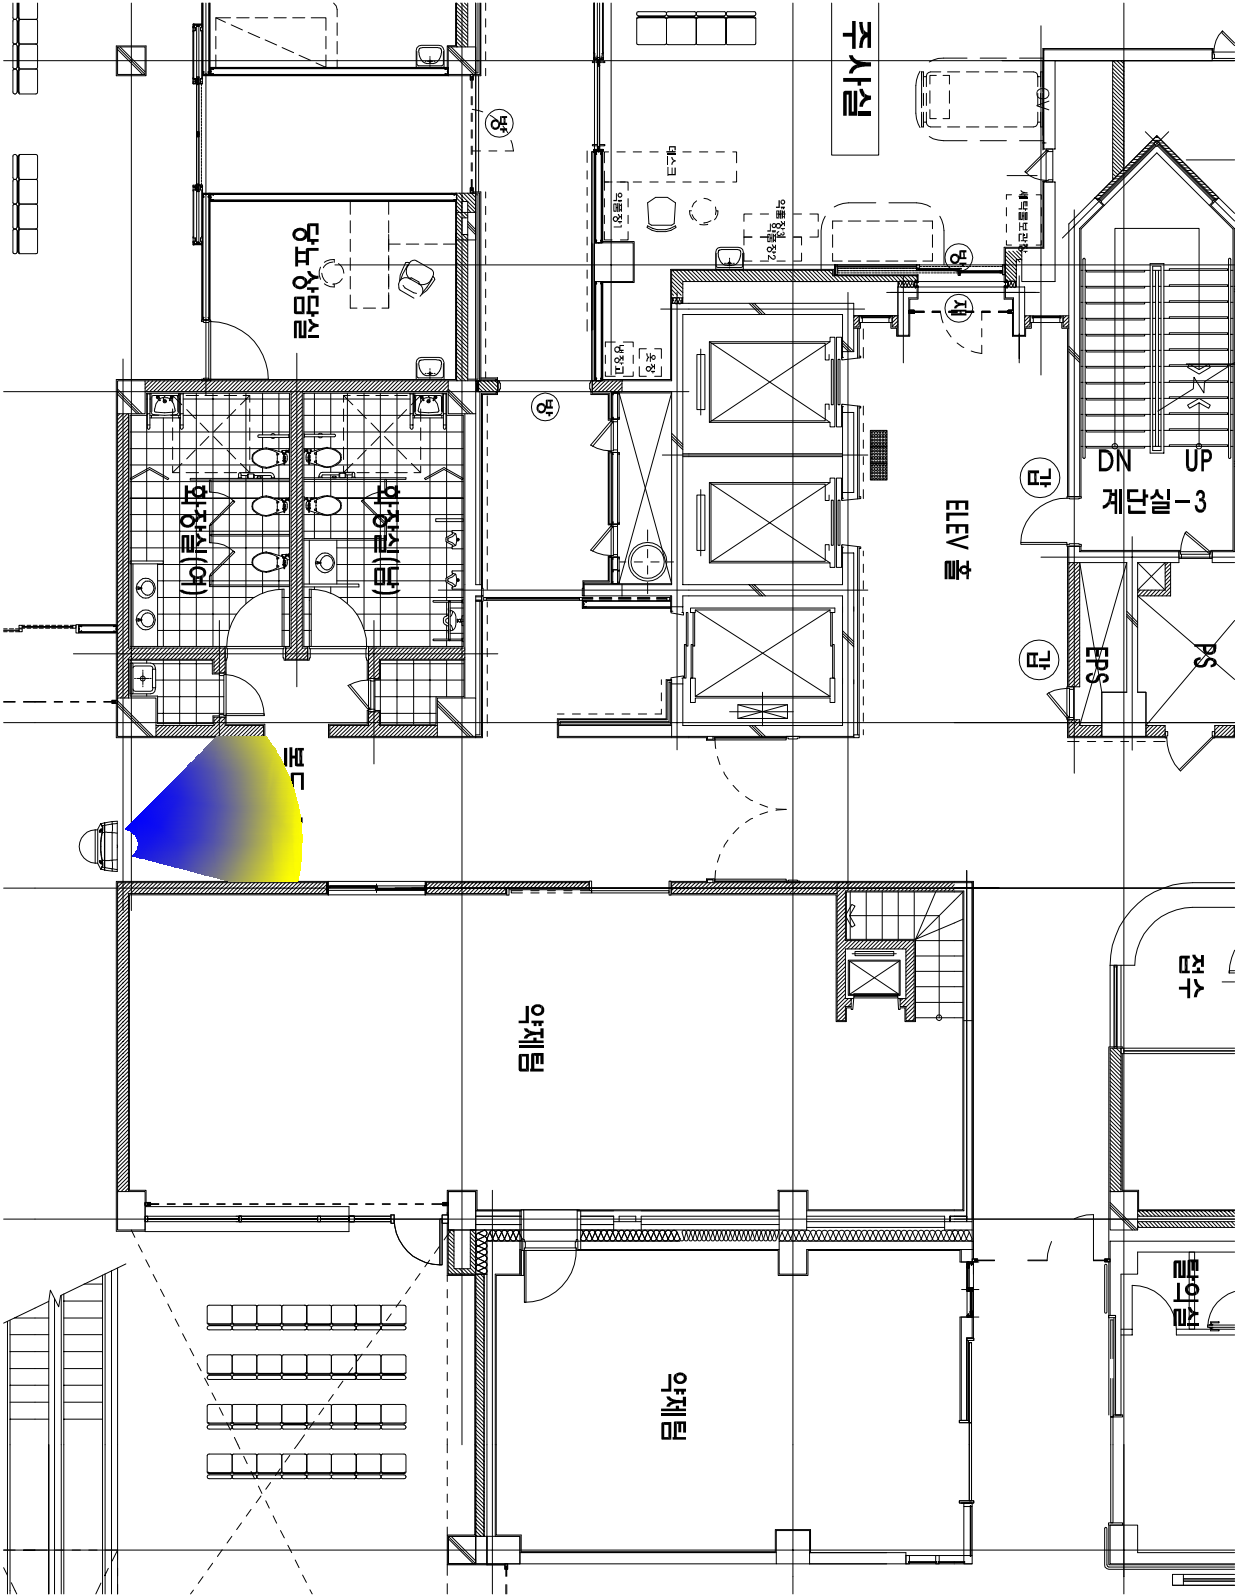

1 CCTV설치 위치도

SI1/100

공시명		정주의료원 본관동 지상1층 약제팀 CCTV 추가 설치
축척	A3 1/100	
작성일	2019.05	
설계		
검토		
승인		
도면명	CCTV설치 위치도	
분류번호	도면번호	
A00	00	